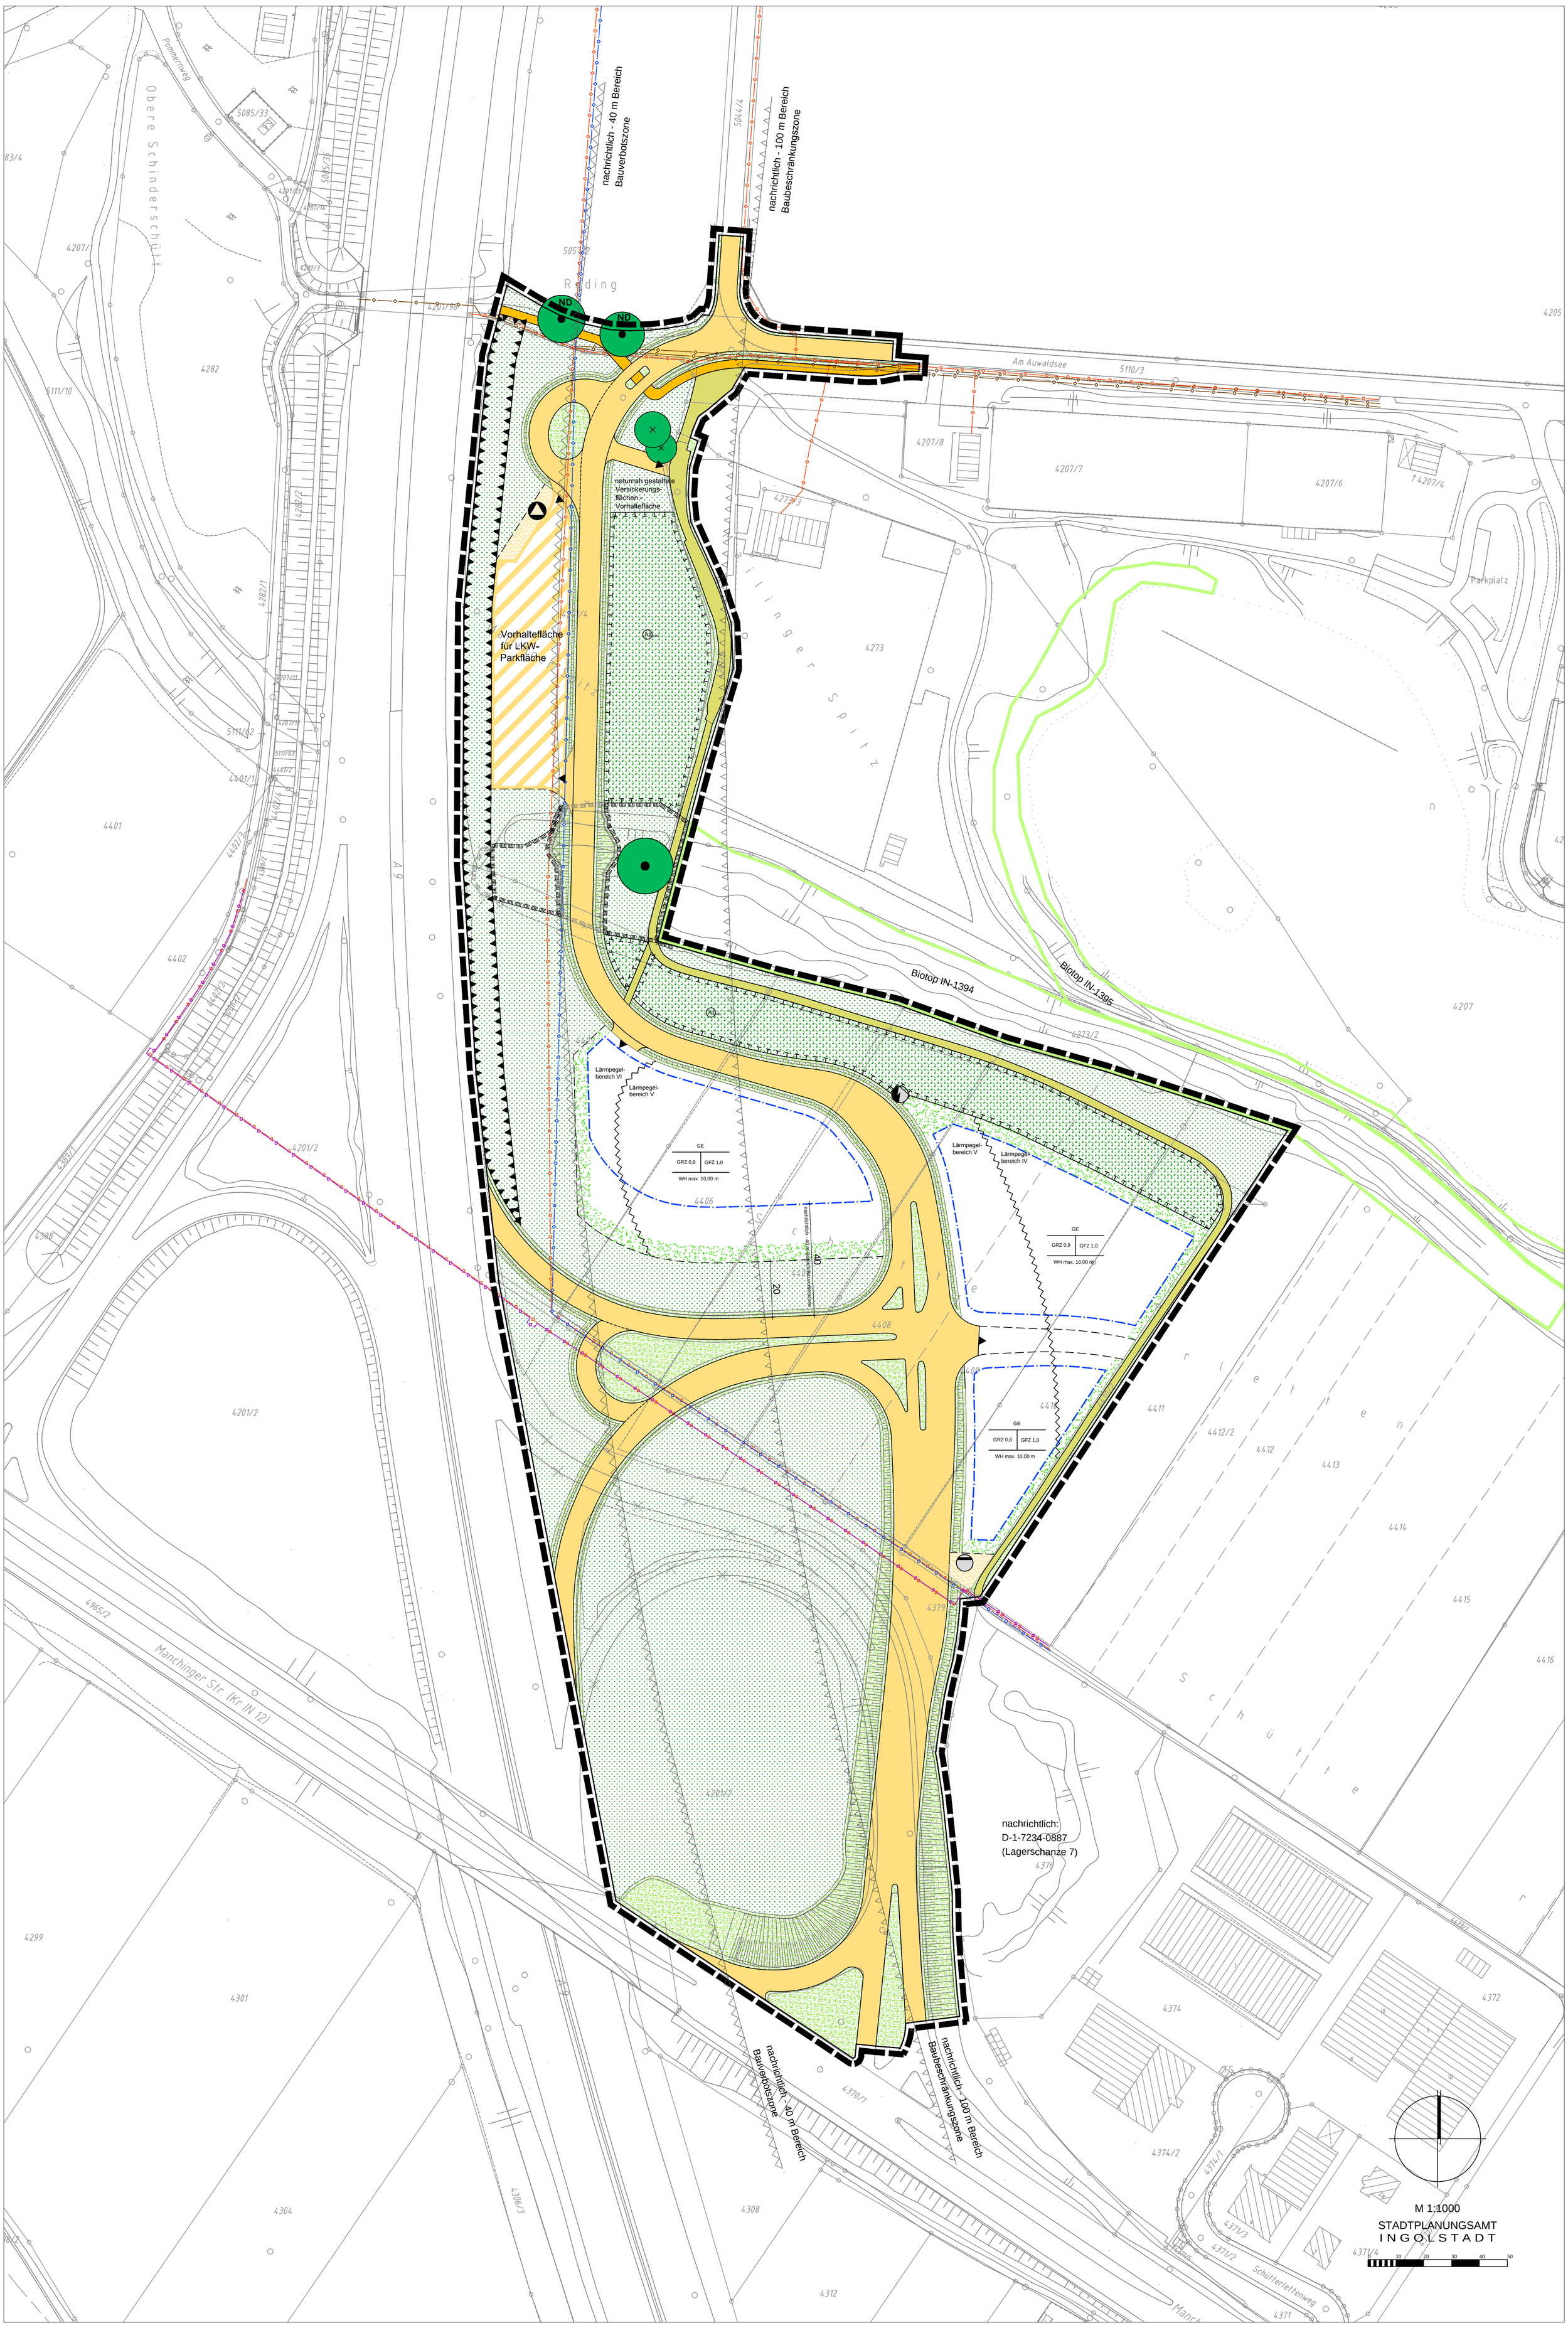# Bebauungs- und Grünordnungsplan Nr. 177 S - " Autobahnanschluss IN-Süd "